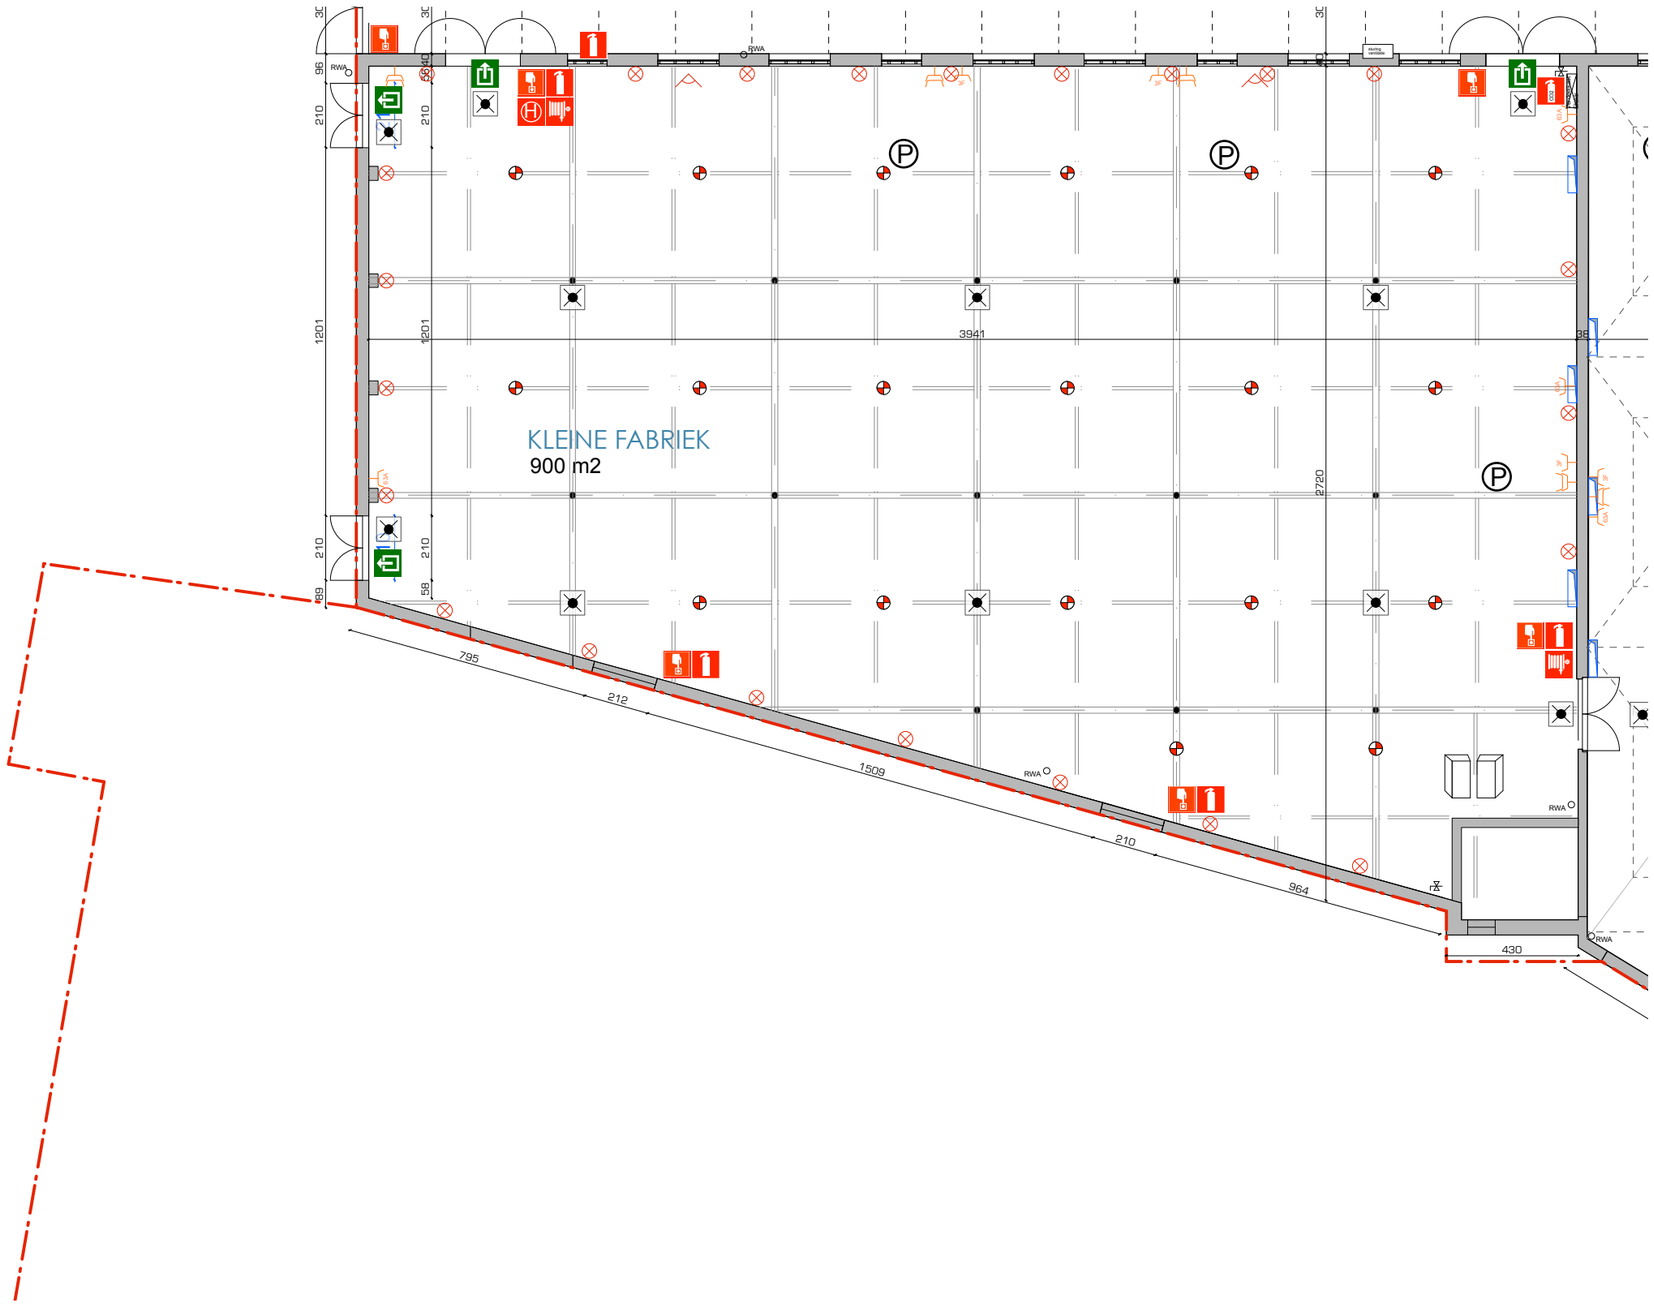

en+
WWW.ENPLUSARCHITECTEN.BE
NICOLAS BLONDEEL + VISSERIJ 200 A + 9000 GENT + T 09 224 15 23 + F 09 223 01 38 + M 0486 51 20 25 + INFO@ENPLUSARCHITECTEN.BE

Kleine Fabriek SCHAAL 1/200
401_Eskimo 25.01.2019