


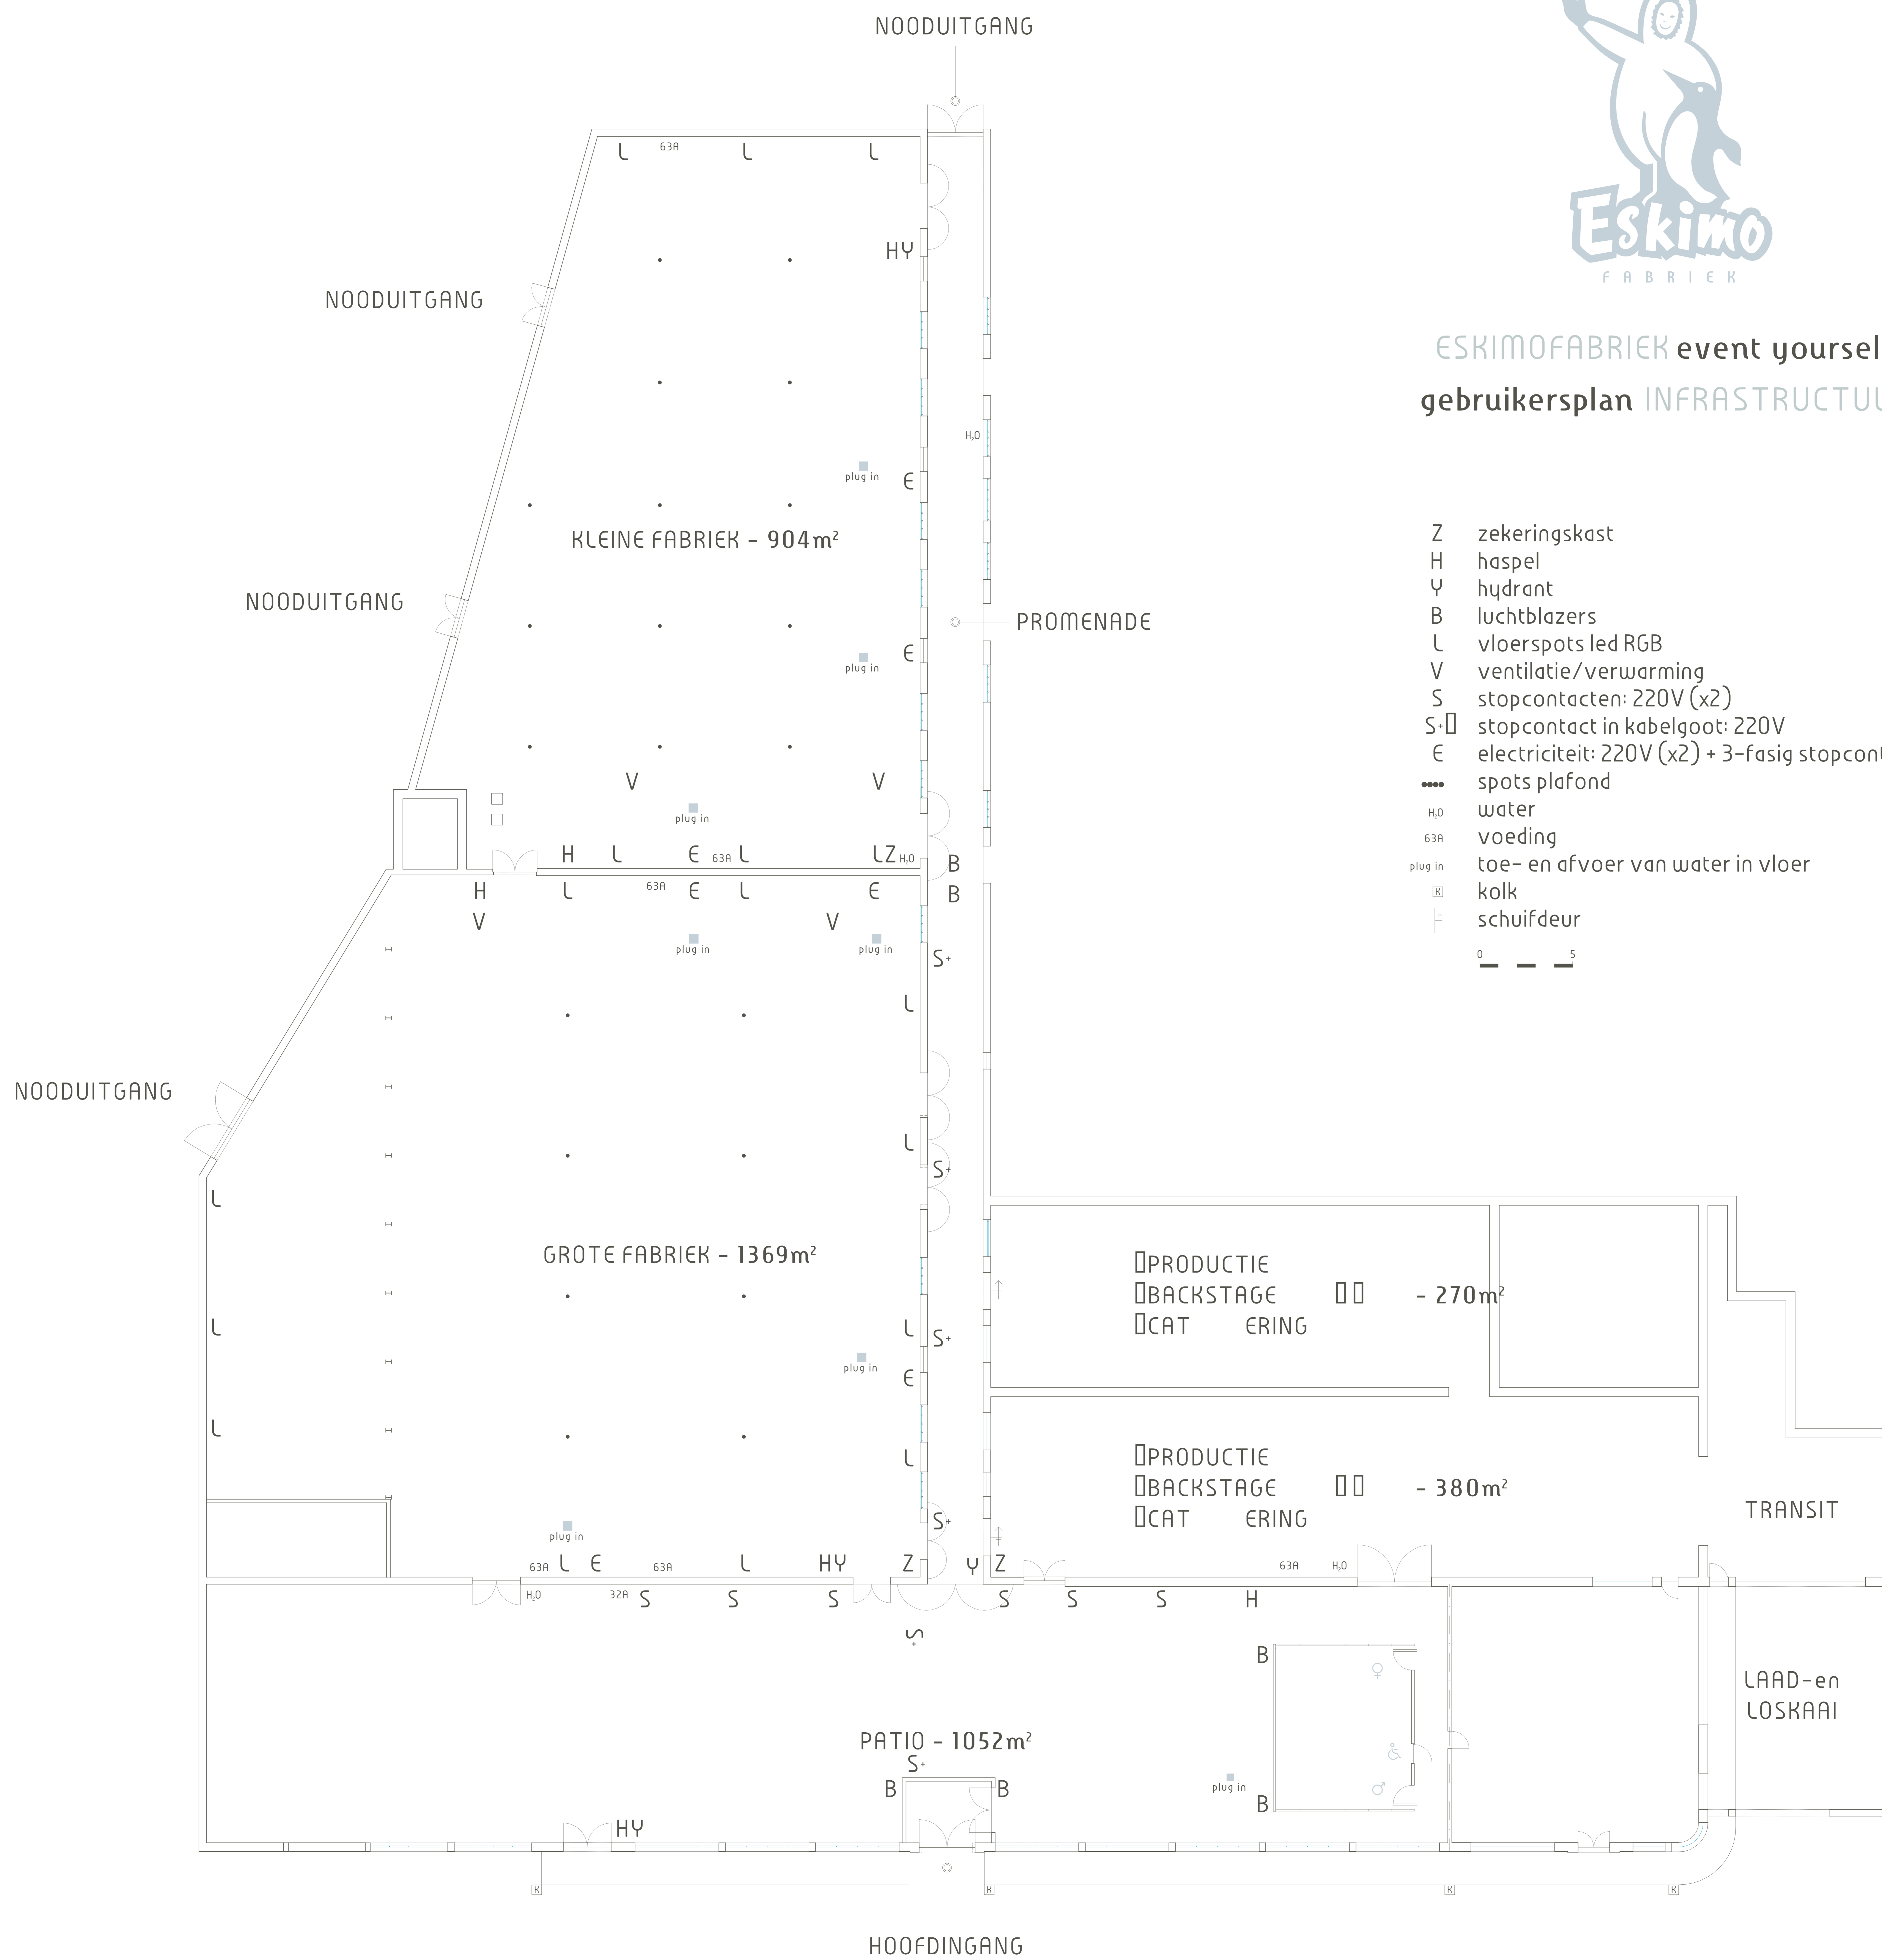

ESKIMOFABRIEK event yourself
gebruikersplan INFRASTRUCTUUR



- Z zekeringskast
 - H haspel
 - Y hydrant
 - B luchtblazers
 - L vloerspots led RGB
 - V ventilatie/verwarming
 - S stopcontacten: 220V (x2)
 - S+ stopcontact in kabelgoot: 220V
 - E electriciteit: 220V (x2) + 3-fasig stopcontact 16A
 - spots plafond
 - H₂O water
 - 63A voeding
 - plug in toe- en afvoer van water in vloer
 - ⌈ kolk
 - ⌋ schuifdeur
- 0 — 5